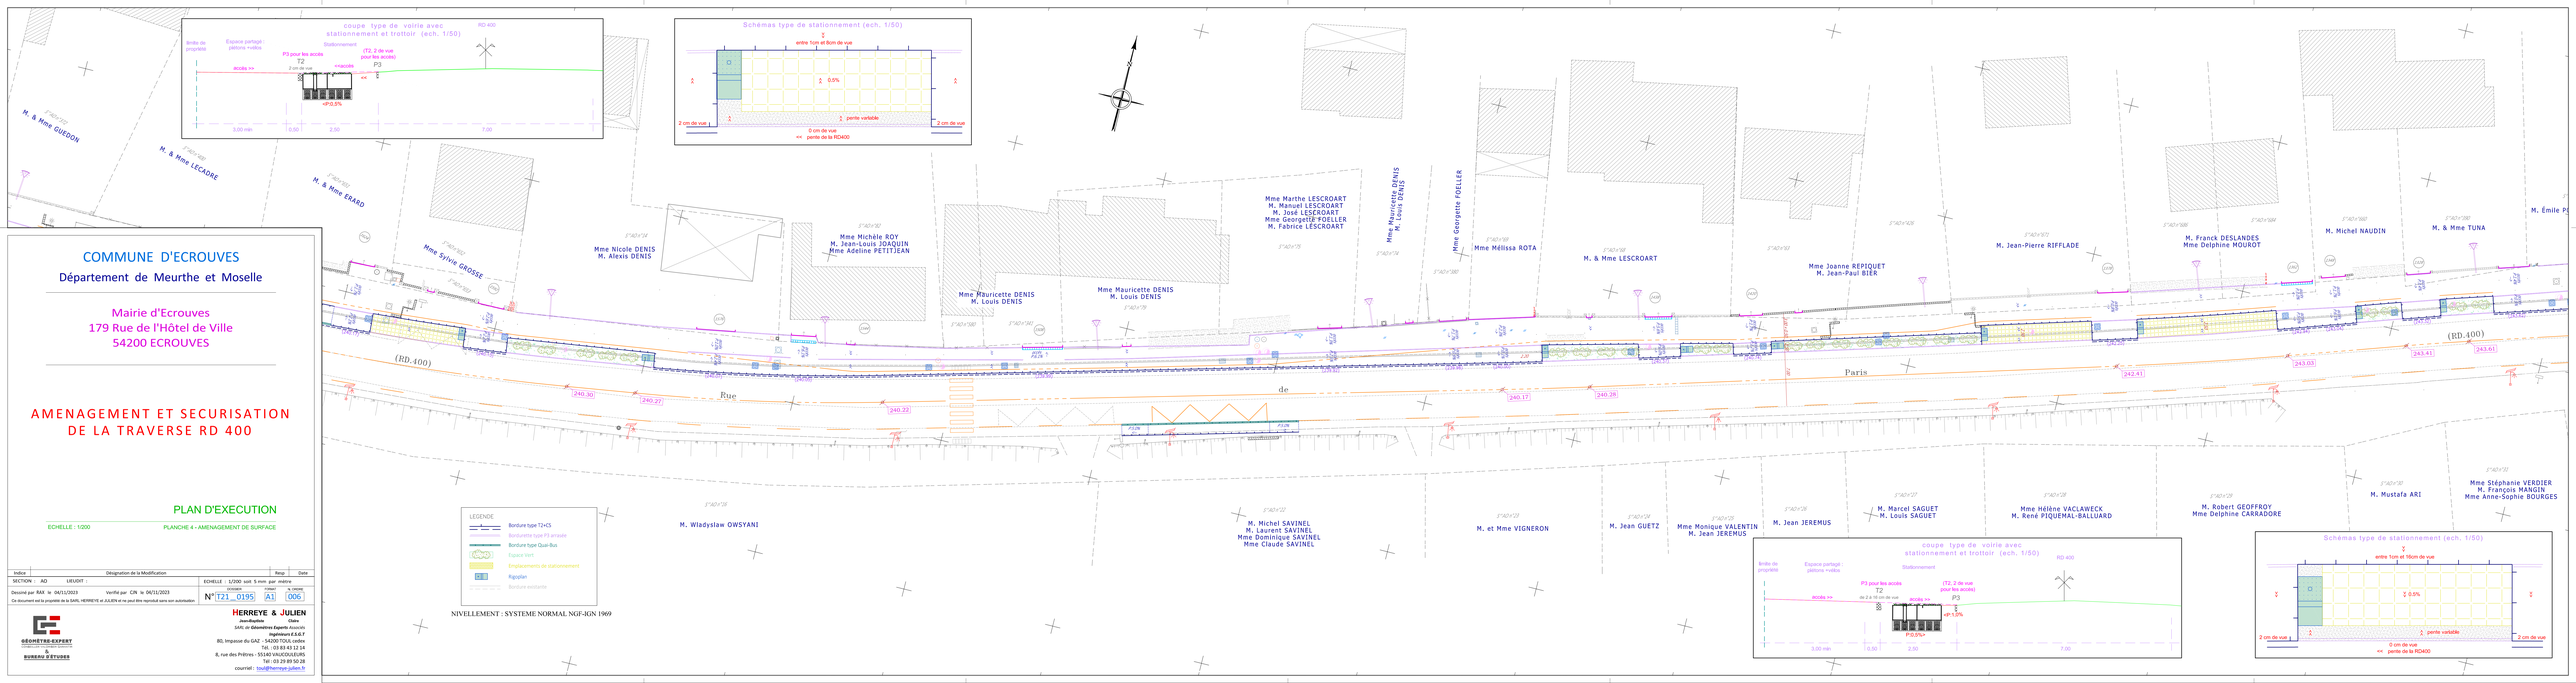
coupe type de voirie avec stationnement et trottoir (ech. 1/50)
Limite de propriété
Espace partagé : piétons +vélos
Stationnement
RD 400
accès >>
P3 pour les accès
T2
2 cm de vue
<<accès
P3
(T2, 2 de vue pour les accès)
<<
<P3 5%
3,00 min
0,50
2,50
7,00
Schémas type de stationnement (ech. 1/50)
entre 1cm et 8cm de vue
0,5%
2 cm de vue
pente variable
0 cm de vue
<< pente de la RD400
COMMUNE D'ECROUVES
Département de Meurthe et Moselle
Mairie d'Ecrouves
179 Rue de l'Hôtel de Ville
54200 ECROUVES
AMENAGEMENT ET SECURISATION DE LA TRAVERSE RD 400
PLAN D'EXECUTION
ECHELLE : 1/200
PLANCHE 4 - AMENAGEMENT DE SURFACE
Indice
Désignation de la Modification
Resp
Date
SECTION : AO
LIEUDIT :
ECHELLE : 1/200 soit 5 mm par mètre
Dessiné par RAA le 04/11/2023
Vérifié par CJN le 04/11/2023
N° T21_0195
ECHELLE
A1
FORMAT
0006
N° DOSS
Ce document est la propriété de la SARL HERREYE et JULIEN et ne peut être reproduit sans son autorisation
GÉOMÈTRE-EXPERT
&
BUREAU D'ETUDES
HERREYE & JULIEN
Jean-Baptiste Claire
SAS de Géomètres Experts Associés
Ingénieurs E.S.G.T
80, Impasse du GAZ - 54200 TOUL cedex
Tél. : 03 83 43 12 14
8, rue des Prêtres - 55140 VAUCOULEURS
Tél : 03 29 89 50 28
courriel : toul@herreye-julien.fr
LEGENDE
Bordure type T2+CS
Bordurette type P3 arrasée
Bordure type Quai-Bus
Espace vert
Emplacements de stationnement
Rigolpian
Bordure existante
NIVELLEMENT : SYSTEME NORMAL NGF-IGN 1969
M. & Mme GUEGON
M. & Mme LECADRE
M. & Mme EHARD
Mme Sylvie GROSSE
Mme Nicole DENIS
M. Alexis DENIS
Mme Michèle ROY
M. Jean-Louis JOAQUIN
Mme Adeline PETITJEAN
Mme Mauricette DENIS
M. Louis DENIS
Mme Marthe LESCROART
M. Manuel LESCROART
M. José LESCROART
Mme Georgette FOELLER
M. Fabrice LESCROART
Mme Mauricette DENIS
M. Louis DENIS
Mme Georgette FOELLER
Mme Mélissa ROTA
M. & Mme LESCROART
Mme Joanne REPIQUET
M. Jean-Paul BIER
M. Jean-Pierre RIFFLADE
M. Franck DESLANDES
Mme Delphine MOUROT
M. Michel NAUDIN
M. & Mme TUNA
M. Émile PI
M. Wladyslaw OWSYANI
M. Michel SAVINEL
M. Laurent SAVINEL
Mme Dominique SAVINEL
Mme Claude SAVINEL
M. et Mme VIGNERON
M. Jean GUETZ
Mme Monique VALENTIN
M. Jean JEREMUS
M. Jean JEREMUS
M. Marcel SAGUET
M. Louis SAGUET
Mme Hélène VACLAWECK
M. René PIQUEMAL-BALLUARD
M. Robert GEOFFROY
Mme Delphine CARRADORE
M. Mustafa ARI
Mme Stéphanie VERDIER
M. François MANGIN
Mme Anne-Sophie BOURGES
Rue de Paris
(RD.400)
240.30
240.27
240.22
240.17
240.28
242.41
243.41
243.61
243.03
P3.0%
P3.5%
P3.1,5%